


FICHE TECHNIQUE - Un petit peu plus loin - Collectif H2Oz

Régie: Jacques Verhaegen - Tel: +32 496 25 01 02

SON : Prévoir une entrée mini-jack pour iPad + table de mix + 2 retours amplifiés + FOH de qualité.

GENERAL:
Occultation totale indispensable
Boite Noire à l'italienne

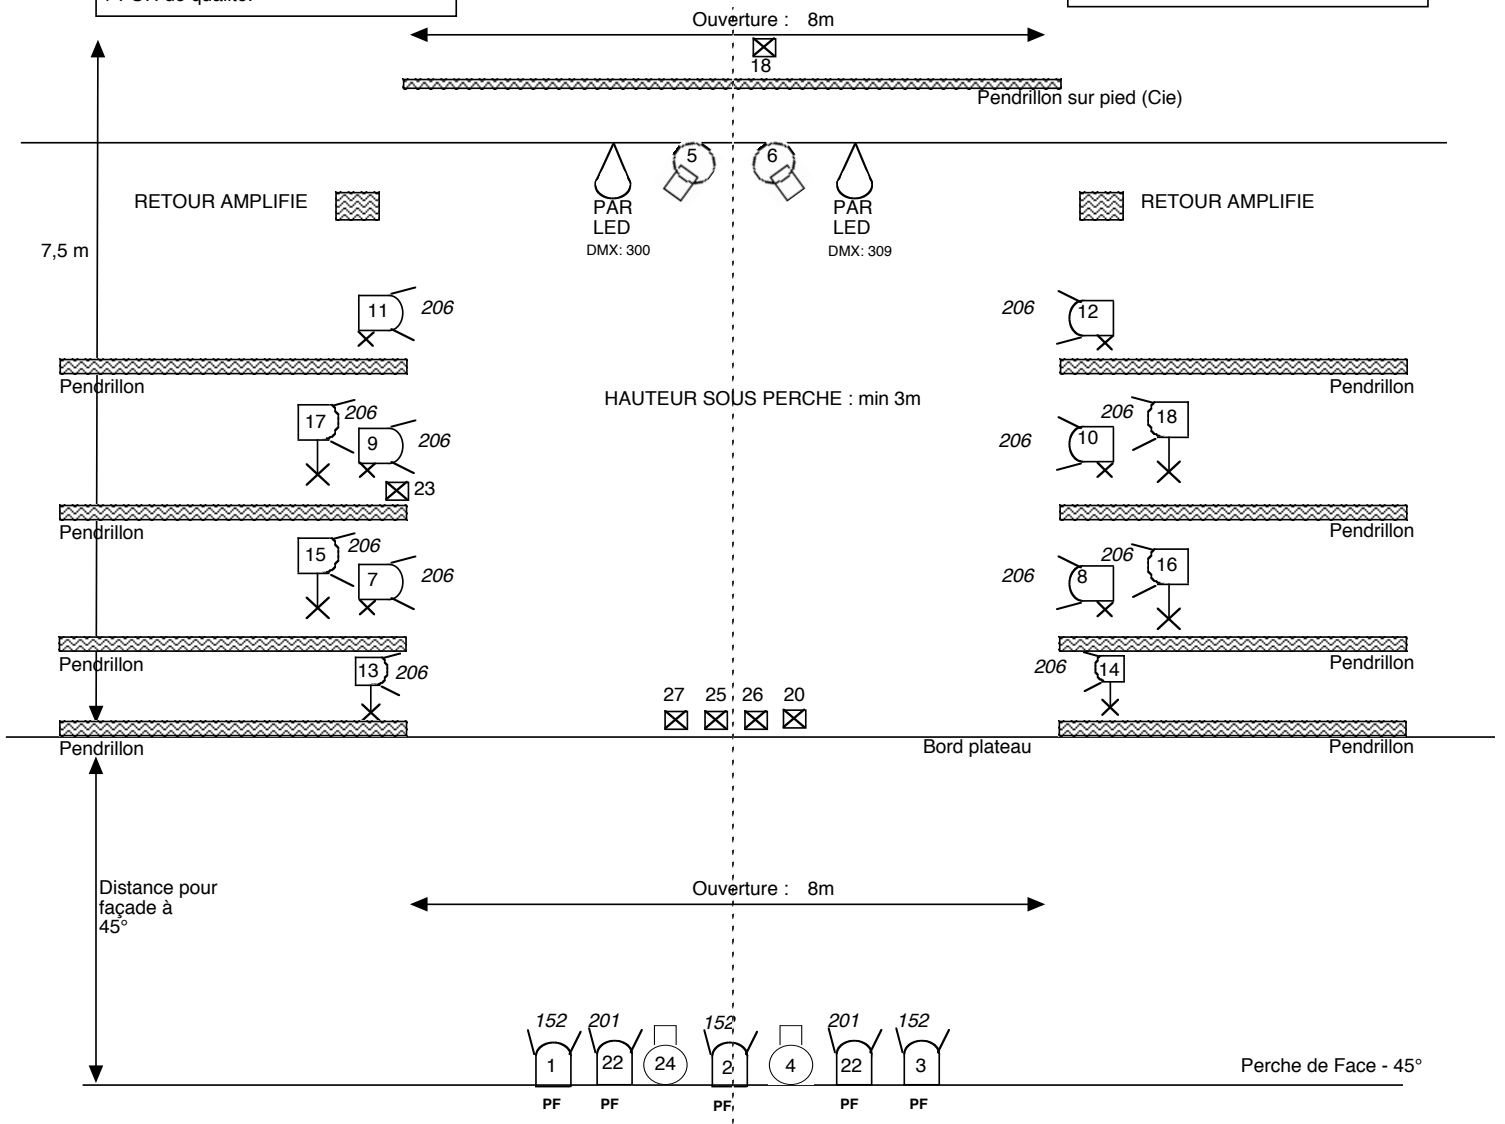

Légende

PROJO	TYPE	Nombre	Accessoires
	Découpe COURTE 1KW	4	4: Coupteaux (4) 5: Coupteaux 6: Coupteaux 24: Gobo + Coupteaux
	PC 1KW avec VOLETS	5	VOLET
	PC 1KW (avec diff) ou Fresnel 1kw avec VOLETS sur platine	6	VOLET, Platine
	PC 1KW (avec diff) ou Fresnel 1kw avec VOLETS sur pied	6	VOLET PIED pour Ht proje= 1,70m
	Prise pour circuit au sol	6	SCHUKO
	PAR LED	2	Apporté Cie
	TOTAL	29	

Gélatines

PROJO	Type	GELATINES REF: LEE	Matériel apporté par OZ
1	PC + VOLETS	Plein Feu	152
2	PC + VOLETS	Plein Feu	152
3	PC + VOLETS	Plein Feu	152
4	Découpe	CUBE FACE	
5	Découpe	CUBE JARDIN	
6	Découpe	CUBE COUR	
7	PC + VOLETS	Latéral Jardin	206+DIFF
8	PC + VOLETS	Latéral Cour	206+DIFF
9	PC + VOLETS	Latéral Jardin	206+DIFF
10	PC + VOLETS	Latéral Cour	206+DIFF
11	PC + VOLETS	Latéral Jardin	206+DIFF
12	PC + VOLETS	Latéral Cour	206+DIFF
13	PC + VOLETS	Latéral Jardin	206+DIFF
14	PC + VOLETS	Latéral Cour	206+DIFF
15	PC + VOLETS	Latéral Jardin	206+DIFF
16	PC + VOLETS	Latéral Cour	206+DIFF
17	PC + VOLETS	Latéral Jardin	206+DIFF
18	PC + VOLETS	Latéral Cour	206+DIFF
19			
20	QUARTZ	SOL	QUARTZ
22	PC + VOLETS	Face Froide	201
23	PC	LAT 3 BT au sol	206 3 BT
24	Découpe	FORET	Gobo
25	BT	PIEDS SOCLE 1	BT
26	BT	PIEDS SOCLE 2	BT
27	BT	PIEDS SOCLE 3	BT

GELATINES REF: LEE	Nombre
152	3
201	2
206	12
DIFF	12